

ARBO

PANCE

APARTAESTUDIOS

PANCE NUNCA ESTUVO
TAN CERCA



Nota: Esta imagen es ilustrativa por lo tanto puede presentar modificaciones en la estructura, arquitectura y mobiliario.




Nota: Esta imagen es ilustrativa por lo tanto puede presentar modificaciones en la estructura, arquitectura y mobiliario.




Torres de 5 Pisos
con **ascensor**



Coffee
working

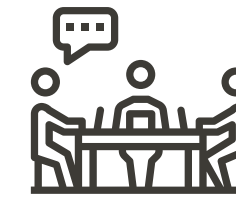

Zona de
reuniones

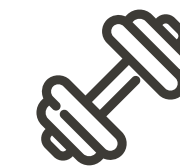


Fitness
zone



Lobby

Espacios


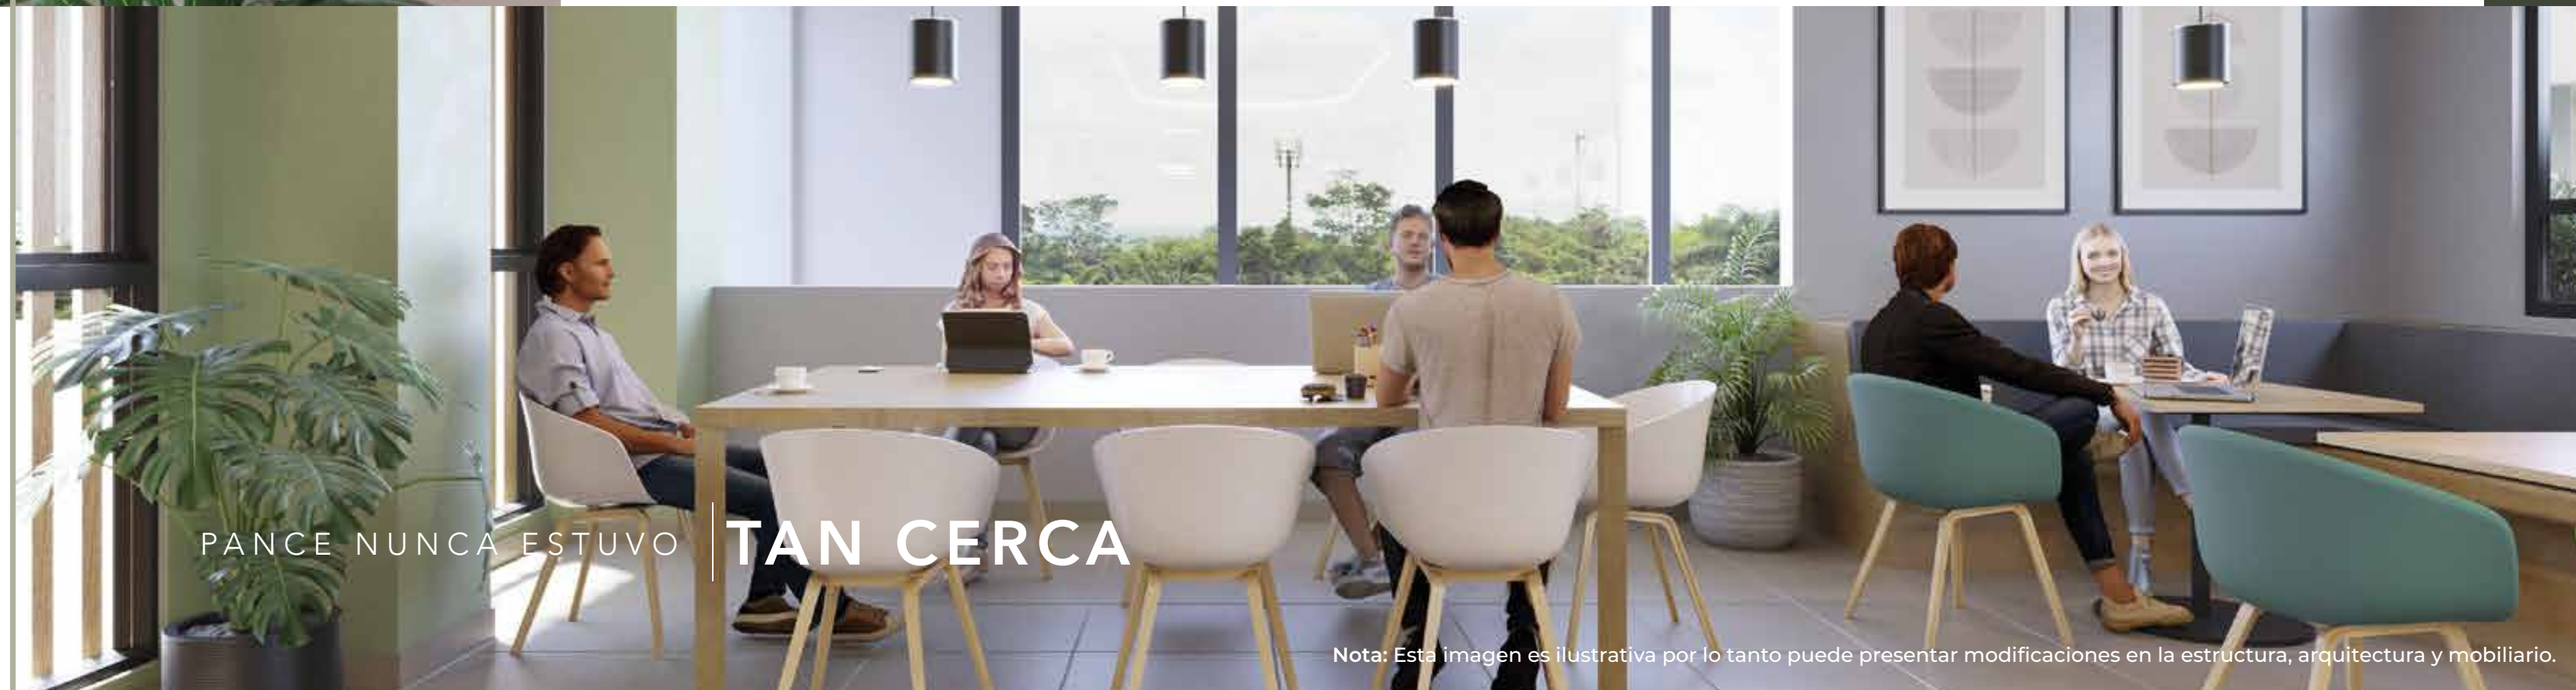


PANCA NUNCA ESTUVO | **TAN CERCA**

Nota: Esta imagen es ilustrativa por lo tanto puede presentar modificaciones en la estructura, arquitectura y mobiliario.

PLANO

Apartamento Tipo 1 - Acceso izquierdo - Tipo de Acabados T2

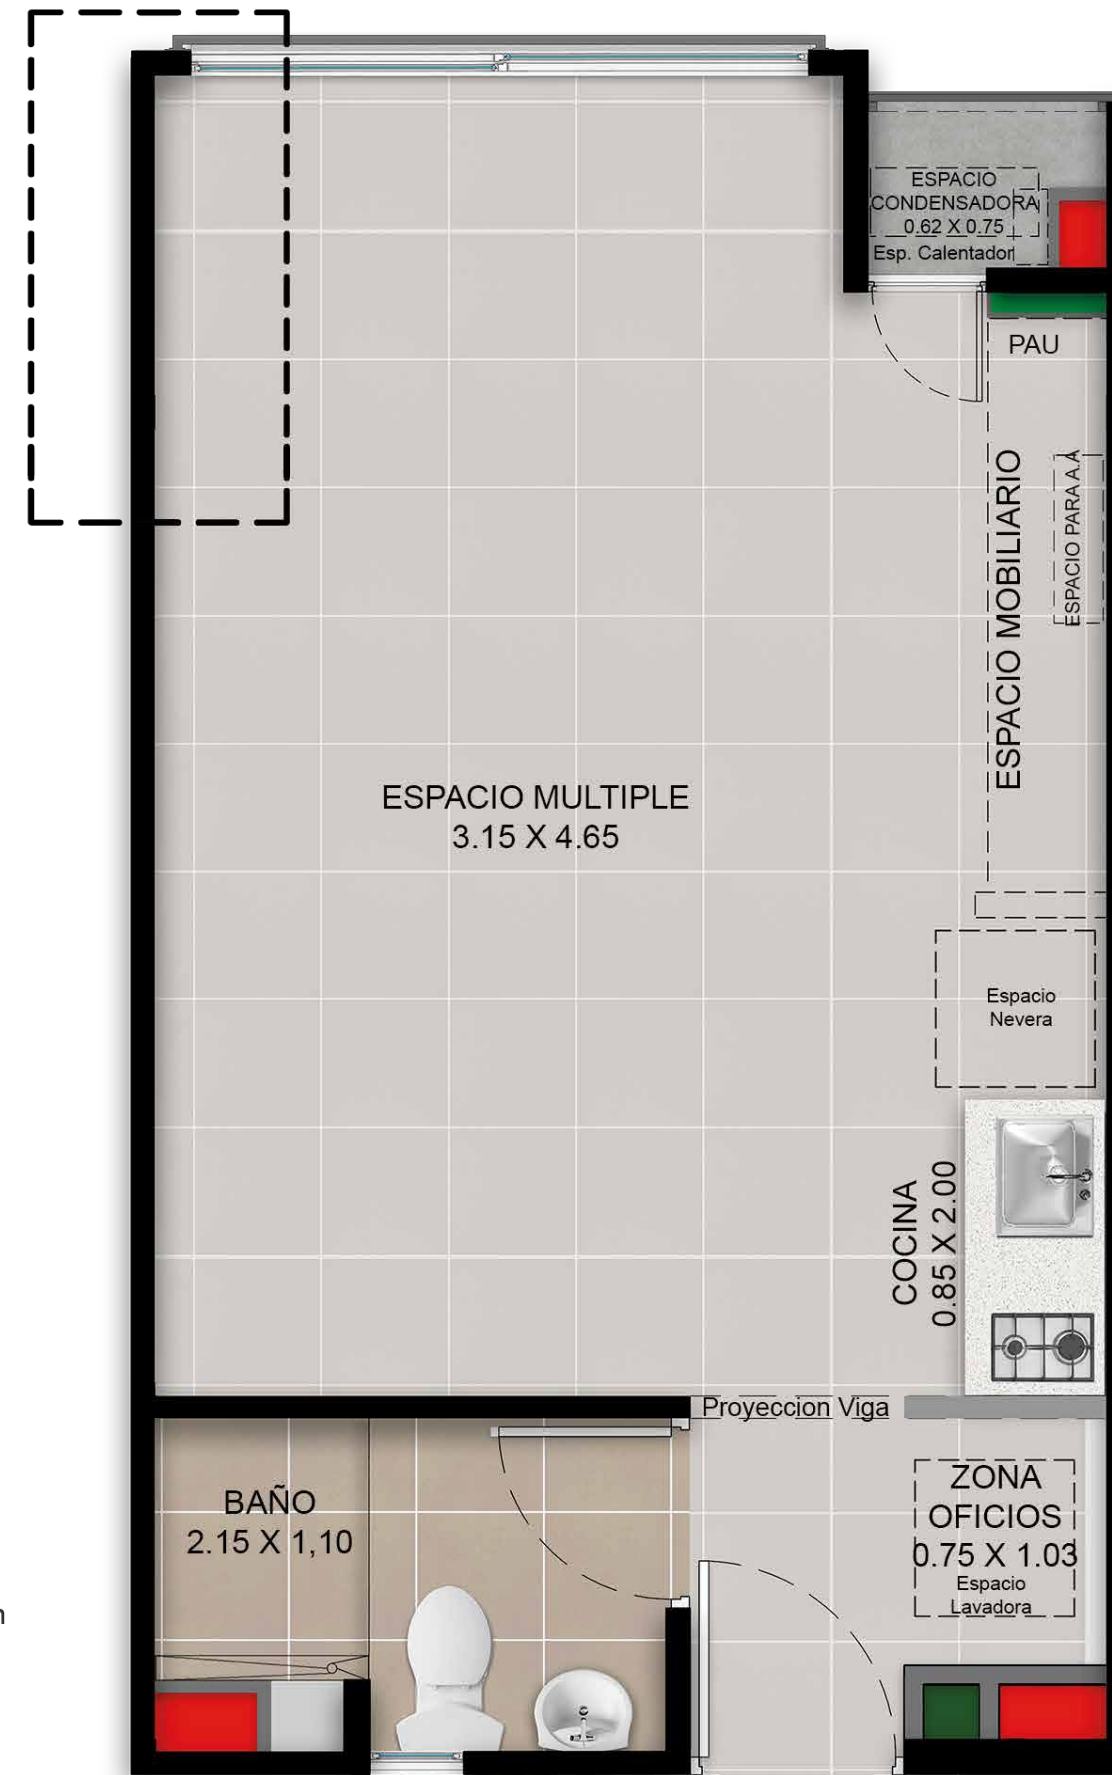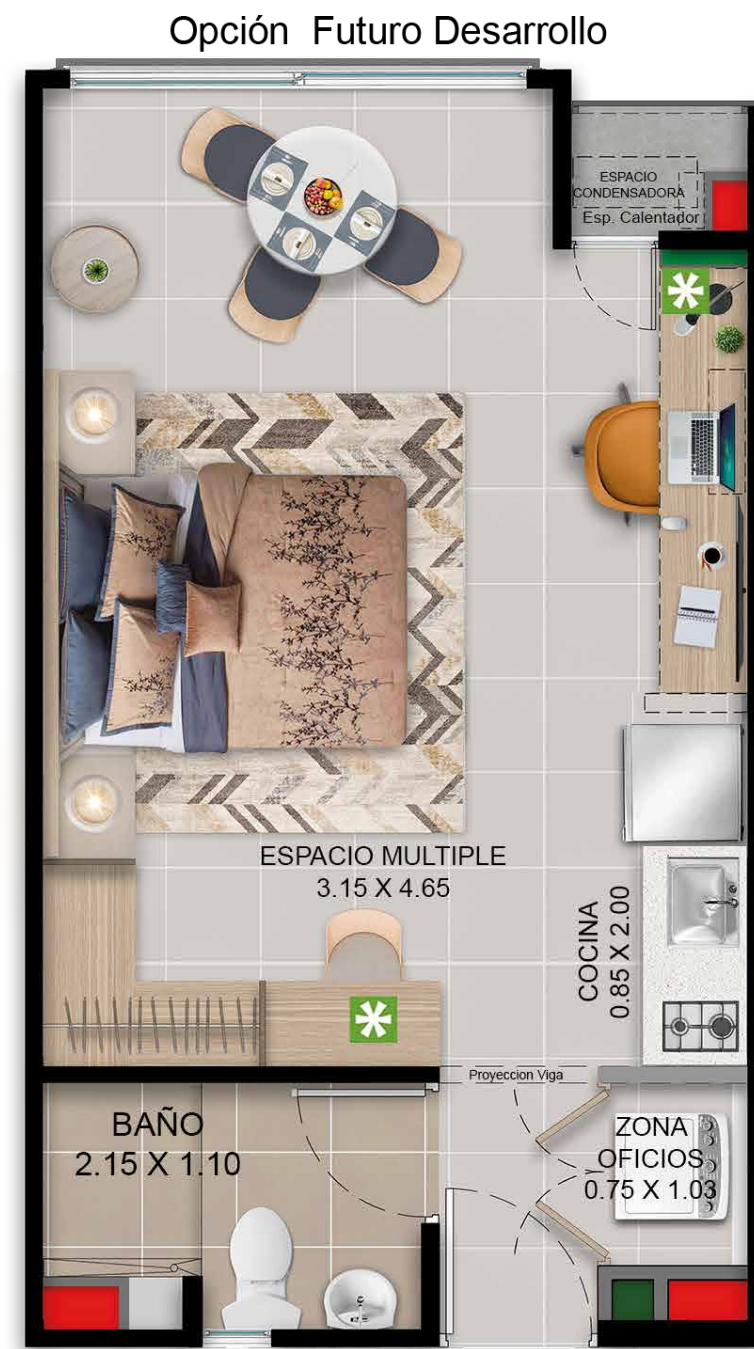

Plano

Apartamento
Tipo

Tipo de
acabados T2

29,37 m²

Área Construida

27,05 m² Área privada

INSTALACIONES

- Buitrón sanitario
- Buitrón Gas
- Buitrón Eléctrico
- Buitrón Comunicaciones
- Buitrón Hidrosanitario

Muro sistema liviano

Muebles decorativos

Este buitrón será usado para la conducción de redes: eléctricas, sanitarias, hidráulicas y de gas con la posibilidad de ubicar cajas de paso al exterior o medidores.




Nota:
los apartamentos esquineros
en el espacio múltiple cuentan
con una ventana.

Aplica para torre A: 05, 13
Pisos 1 a 5

Nota: Esta imagen es ilustrativa por lo tanto puede presentar modificaciones en la estructura, arquitectura y mobiliario.

PLANO

Apartamento Tipo 1 - Acceso izquierdo - Tipo de acabados Obra Negra

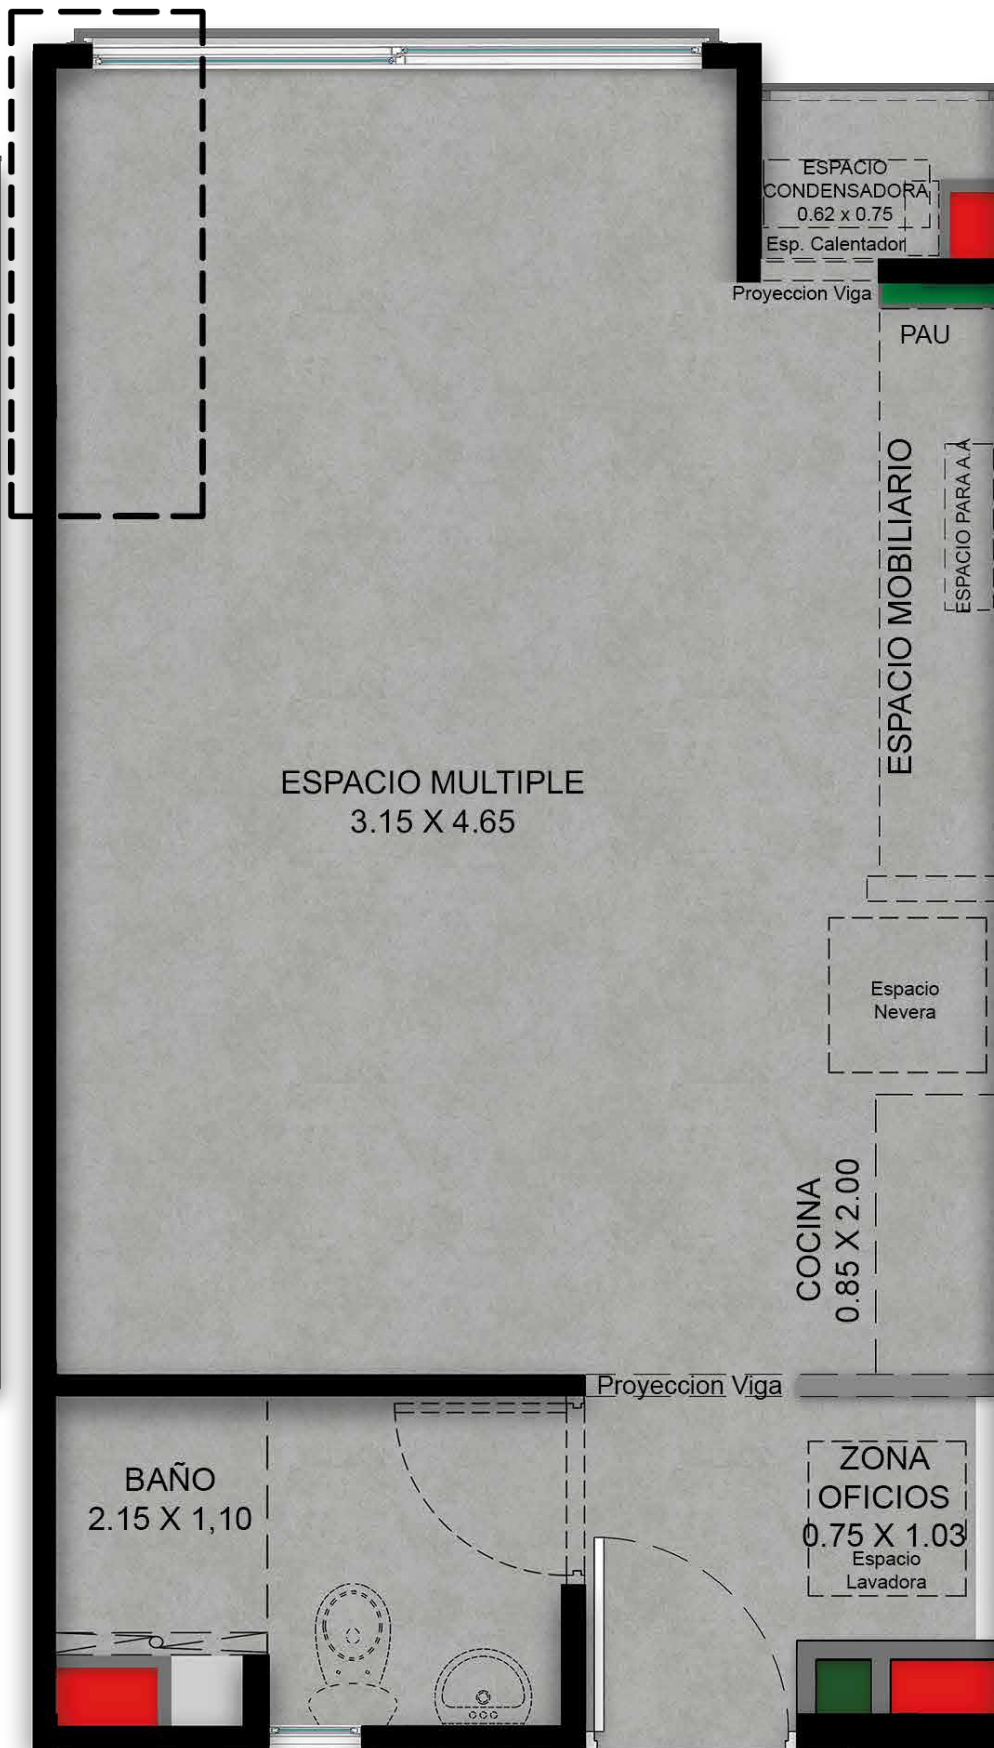


- INSTALACIONES
- Buitrón sanitario
 - Buitrón Gas
 - Buitrón Eléctrico
 - Buitrón Comunicaciones
 - Buitrón Hidrosanitario

Muro sistema liviano

Muebles decorativos

Este buitrón será usado para la conducción de redes: eléctricas, sanitarias, hidráulicas y de gas con la posibilidad de ubicar cajas de paso al exterior o medidores.

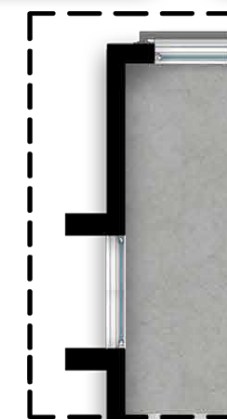

Nota:
los apartamentos esquineros en el espacio múltiple cuentan con una ventana.

Aplica para torre A: 05, 13
Pisos 1 a 5

Plano

Apartamento
Tipo


Tipo de
acabados
Obra Negra

29,37 m²

Área Construida

27,05 m² Área privada

Nota: Esta imagen es ilustrativa por lo tanto puede presentar modificaciones en la estructura, arquitectura y mobiliario.

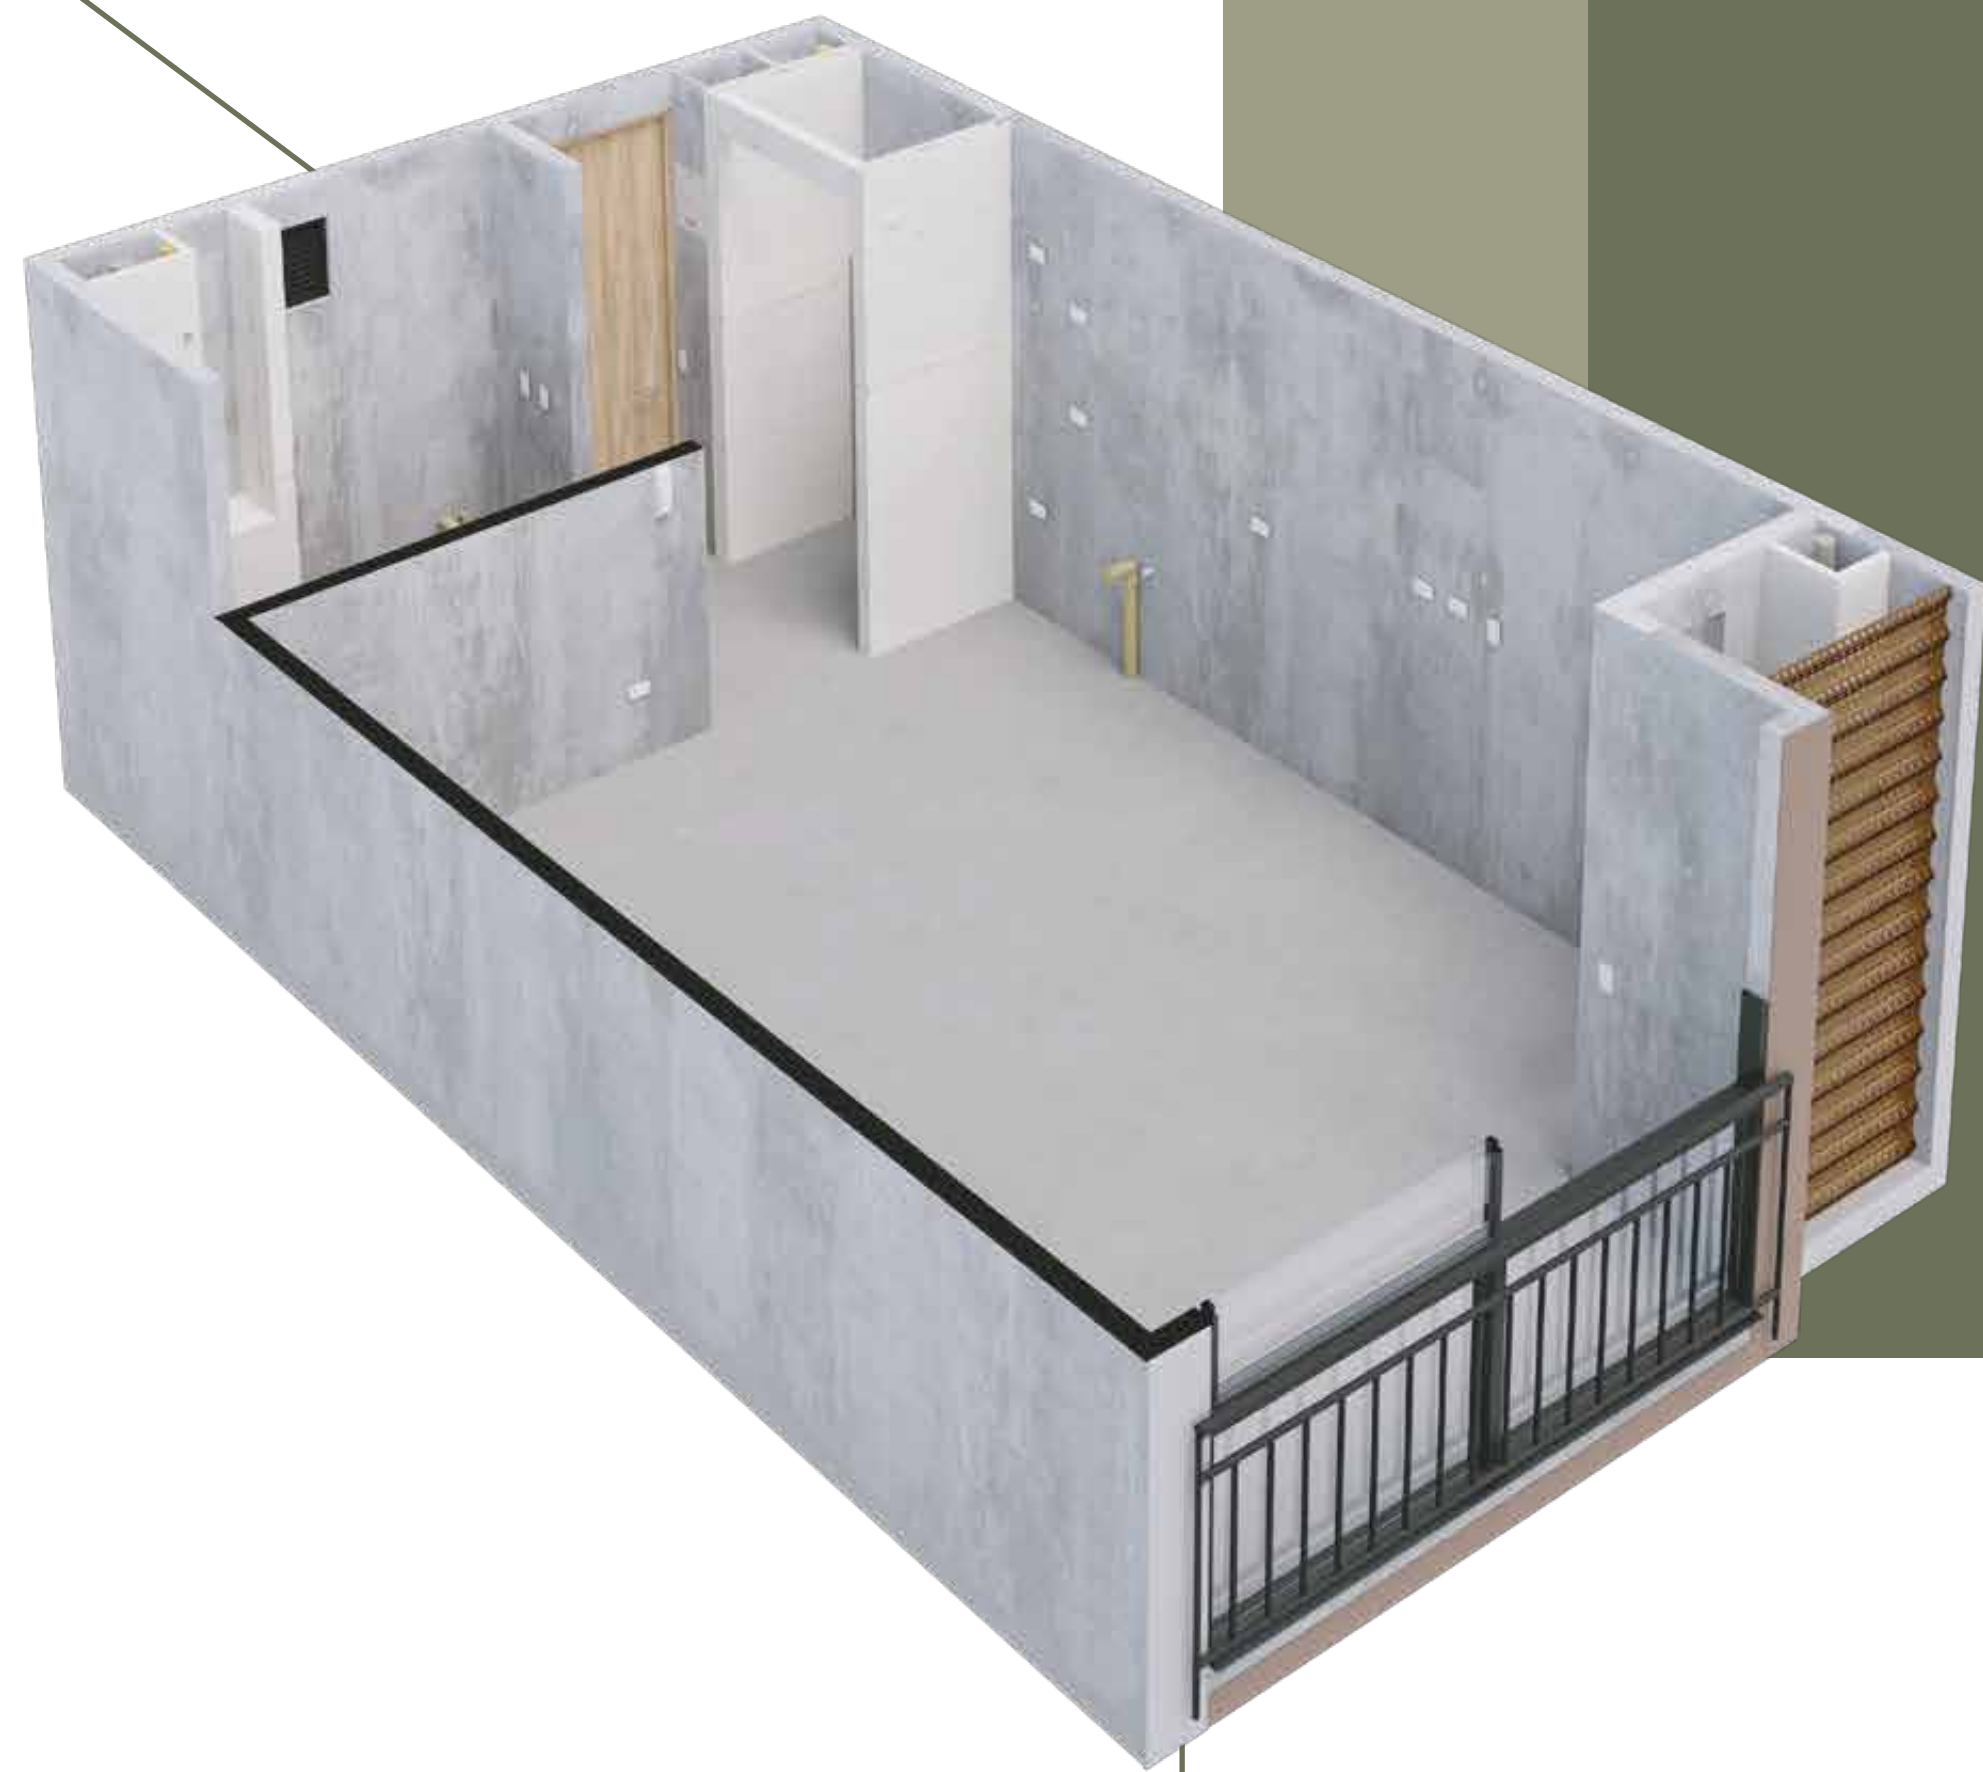


* Muebles decorativos

Axonometría

Nota: Esta imagen es ilustrativa por lo tanto puede presentar modificaciones en la estructura, arquitectura y mobiliario.

PANCE NUNCA ESTUVO | TAN CERCA

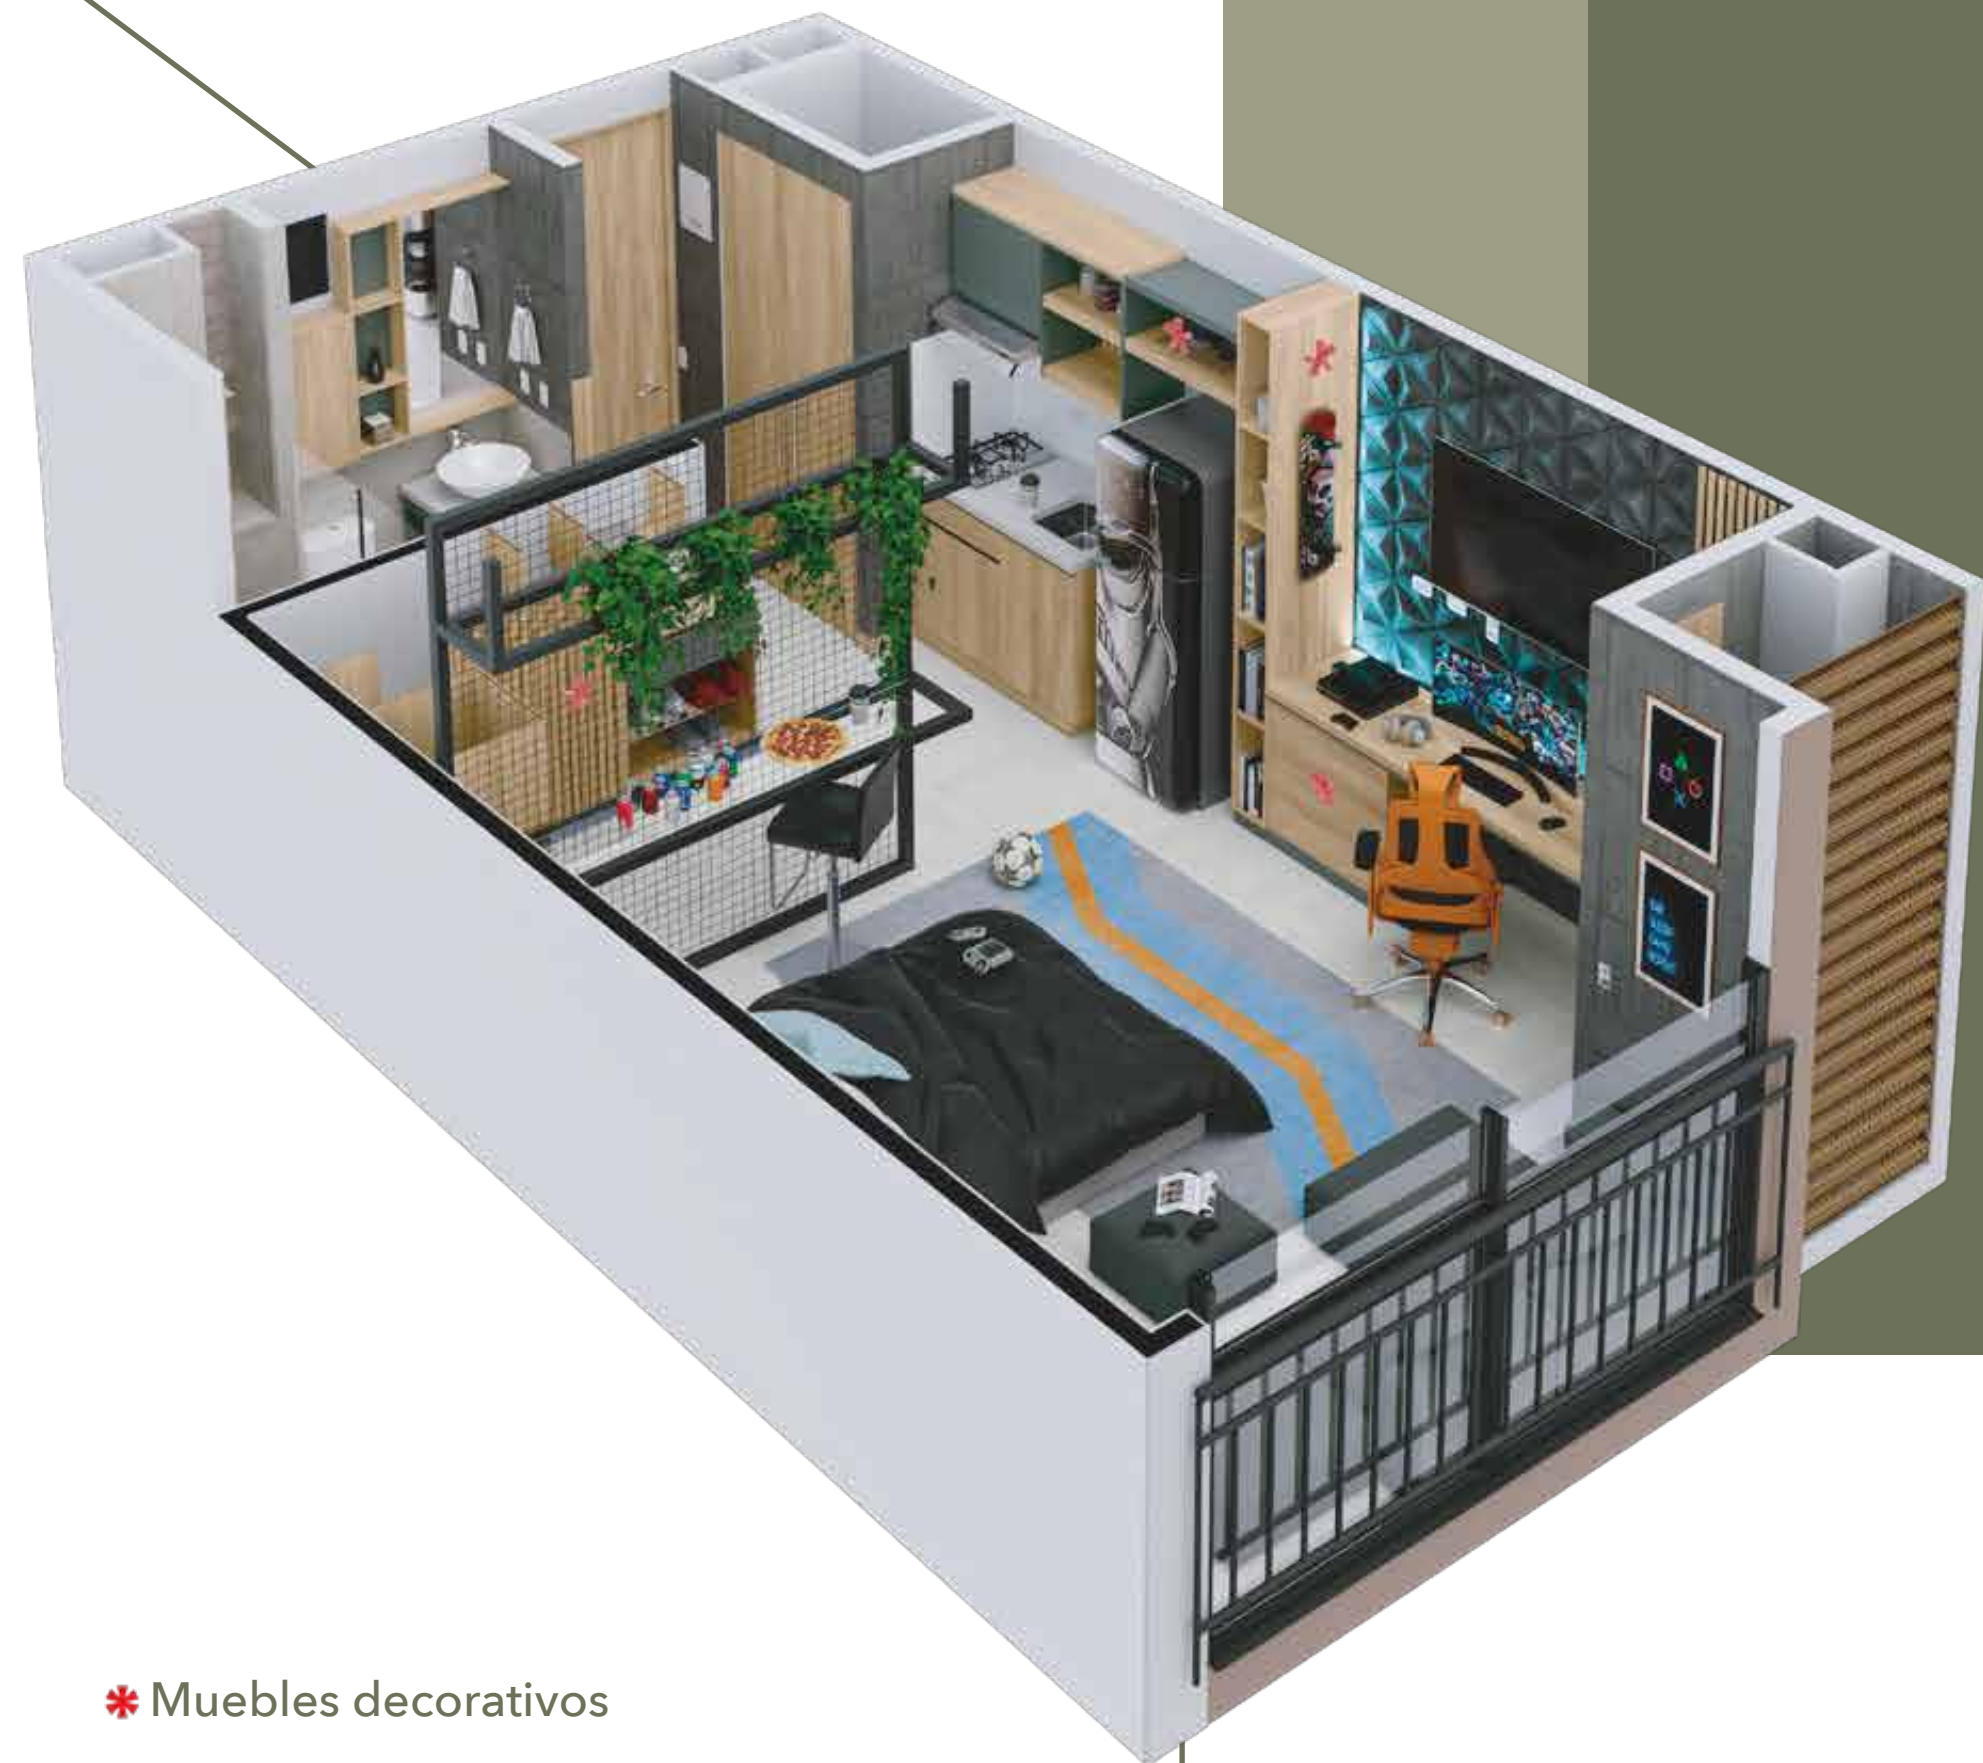

* Muebles decorativos



* Muebles decorativos

Axonometría

Nota: Esta imagen es ilustrativa por lo tanto puede presentar modificaciones en la estructura, arquitectura y mobiliario.

PANCE NUNCA ESTUVO | TAN CERCA



Ubicación



Nota: Esta imagen es ilustrativa por lo tanto puede presentar modificaciones en la estructura, arquitectura y mobiliario.

PANCE NUNCA ESTUVO | TAN CERCA

VISITA NUESTRA
SALA DE VENTAS
PANCE: Carrera 118 con calle 10



CONTACTA A
NUESTROS ASESORES
📞 + 572 608 07 07

www.constructorabolivar.com

Las imágenes, diseño, áreas y precios son únicamente de referencia y son sensibles a modificaciones en el proceso de desarrollo arquitectónico y constructivo.



Nota: Esta imagen es ilustrativa por lo tanto puede presentar modificaciones en la estructura, arquitectura y mobiliario.

ARBO
PANCE
— APARTAMENTOS —



CONSTRUCTORA
BOLÍVAR